Envoyé en préfecture le 14/09/2026
Reçu en préfecture le 14/09/2026
Publié le
ID : 092-219200144-20260914-AR14092026-AR

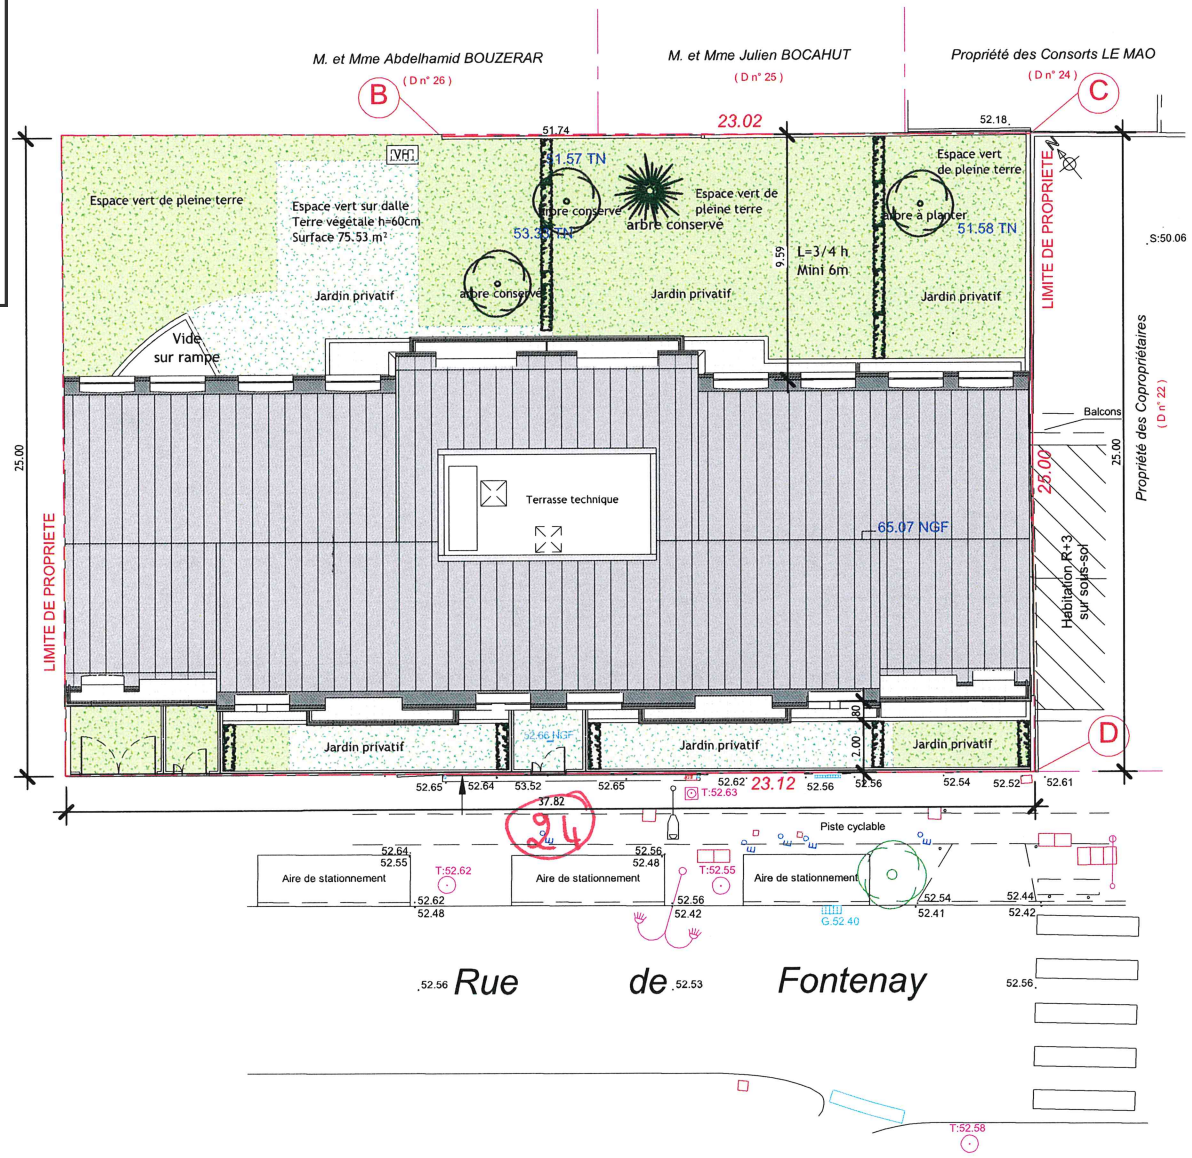

Terrain 952 m²
Emprise réalisée 50% = 476 m²
Espaces libres = 476 m² dont pleine terre 336.67 m²
Espaces verts h>60cm de terre végétale sur dalle = 90.91m²
Sur 4 arbres existants, 3 sont conservés et un est replanté en remplacement de l'arbre abattu, soit un arbre pour 150m² d'espaces libres.

DEMANDE DE PERMIS DE CONSTRUIRE		PC2 - PLAN MASSE		N°2
LE JONCOUR A-I MILLAN G.	29 RUE DE BELLEVUE 92100 BOULOGNE TEL 01 48 25 28 99 FAX 01 48 25 10 36 e - mail : georges.millan@sfr.fr	14/09/2023	PC	échelle : 1/200

Envoyé en préfecture le 14/09/2026
Reçu en préfecture le 14/09/2026
Publié le
ID : 092-219200144-20260914-AR14092026-AR

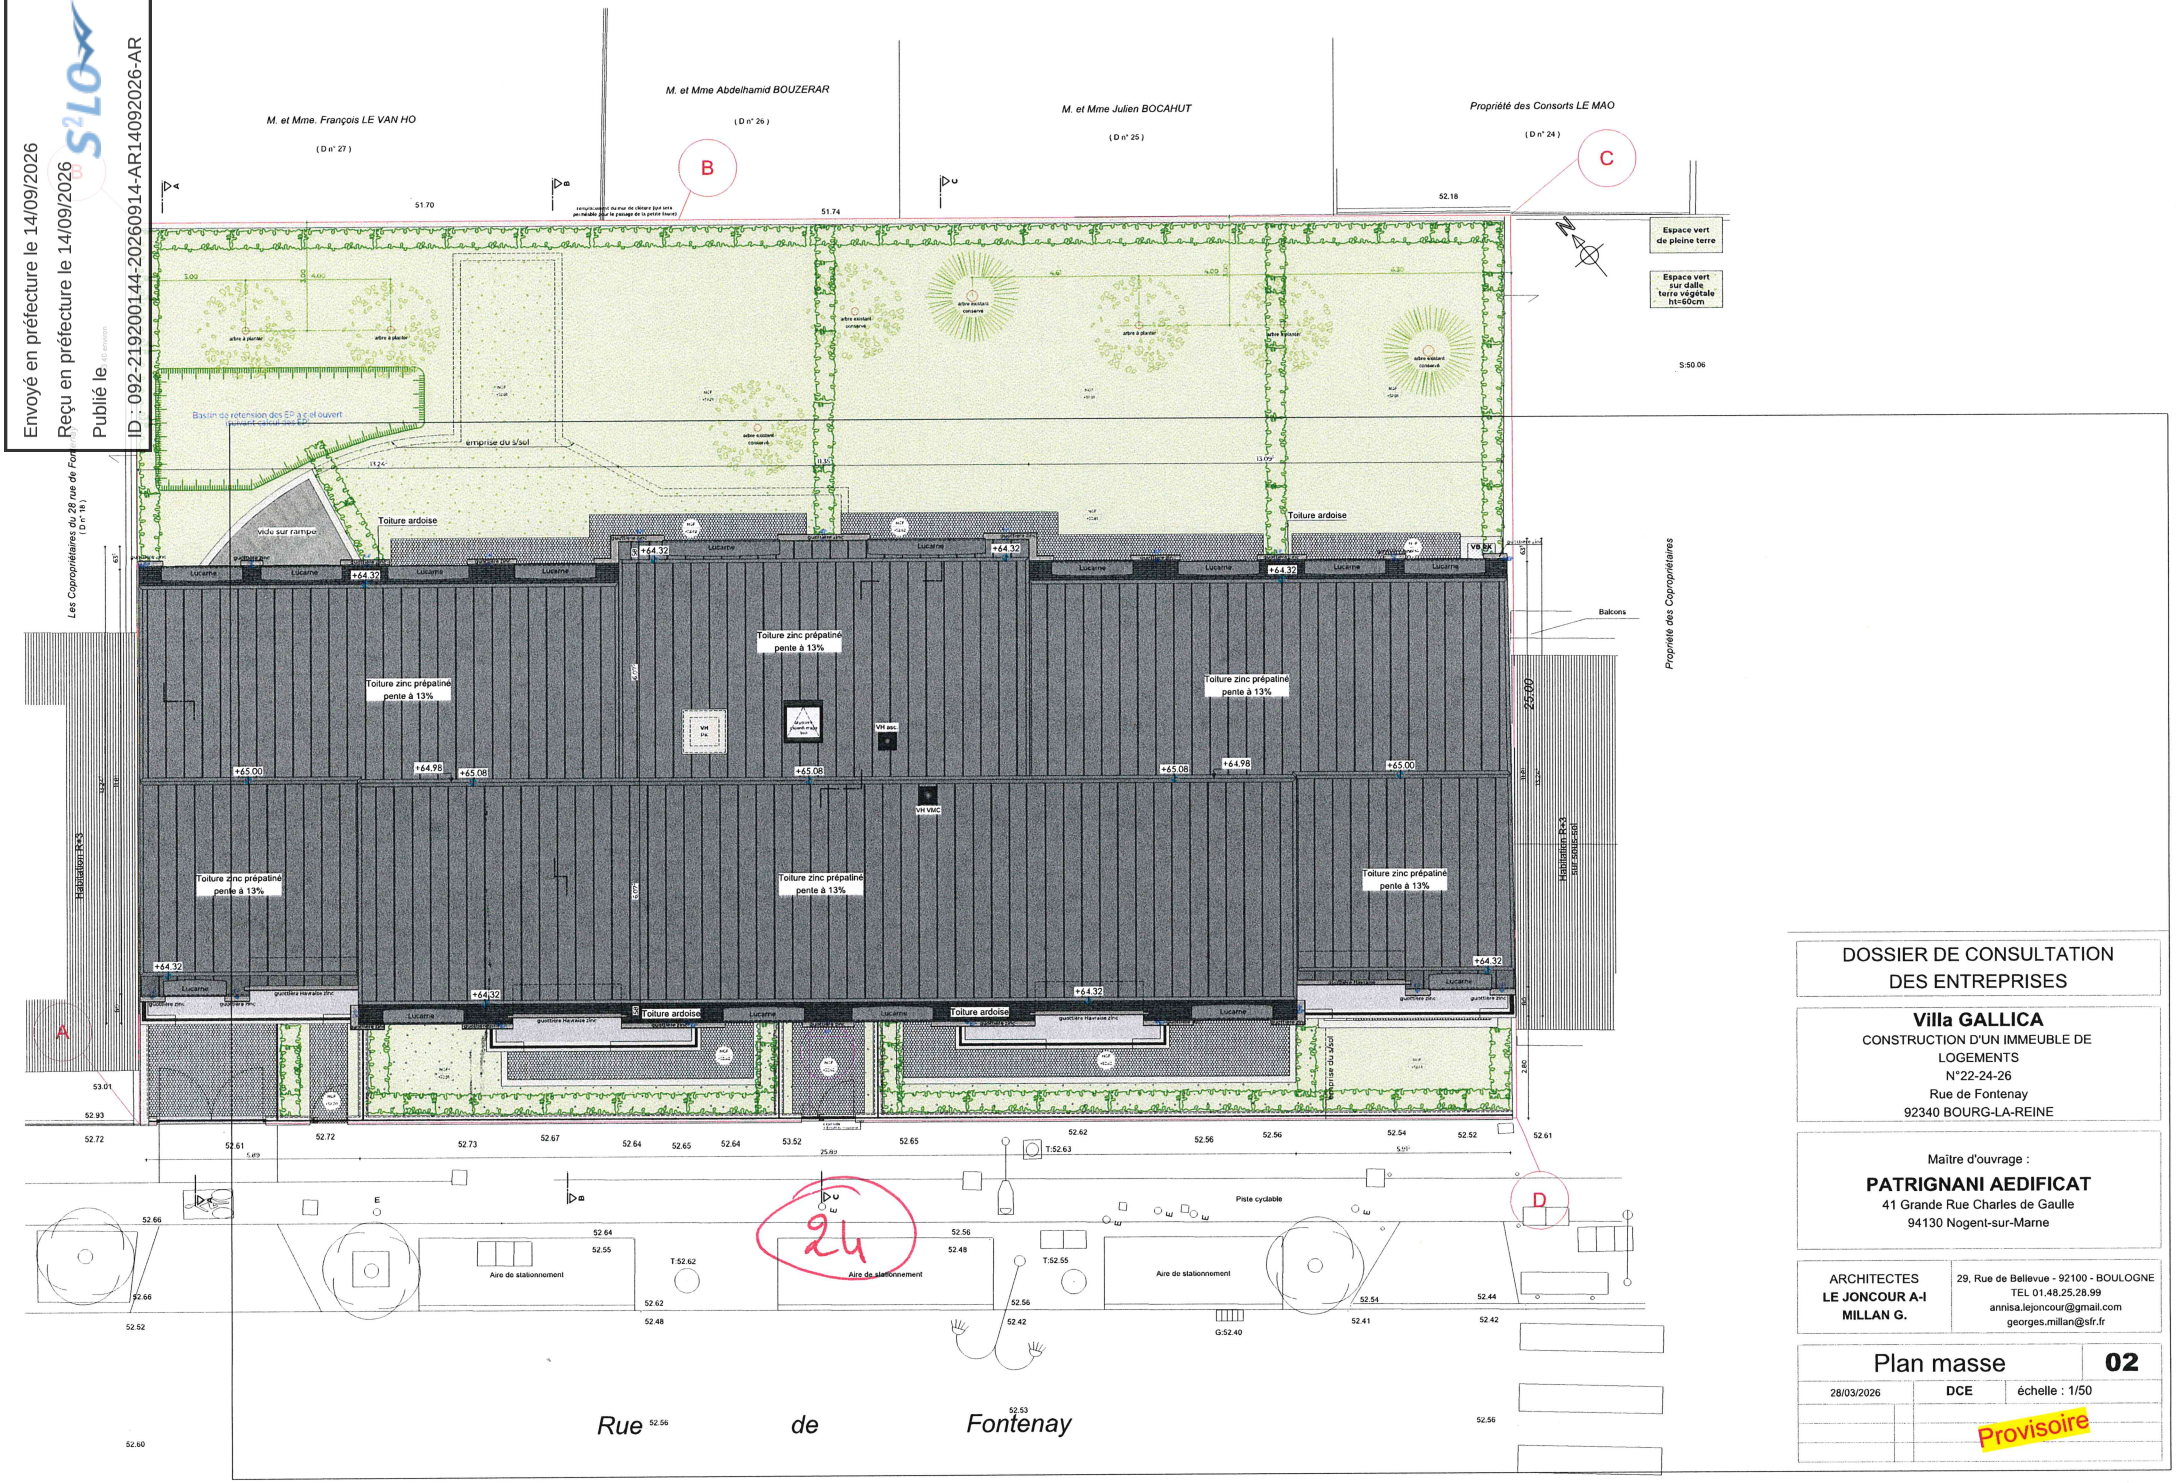

DOSSIER DE CONSULTATION DES ENTREPRISES

Villa GALLICA

CONSTRUCTION D'UN IMMEUBLE DE LOGEMENTS
N°22-24-26
Rue de Fontenay
92340 BOURG-LA-REINE

Maître d'ouvrage :

PATRIGNANI AEDIFICAT
41 Grande Rue Charles de Gaulle
94130 Nogent-sur-Marne

ARCHITECTES
LE JONCOUR A-I
MILLAN G.

29, Rue de Bellevue - 92100 - BOULOGNE
TEL 01.48.25.28.99
annisa.lejoncour@gmail.com
georges.millan@sfr.fr

Plan masse — 02

28/03/2026	DCE	échelle : 1/50

Provisoire