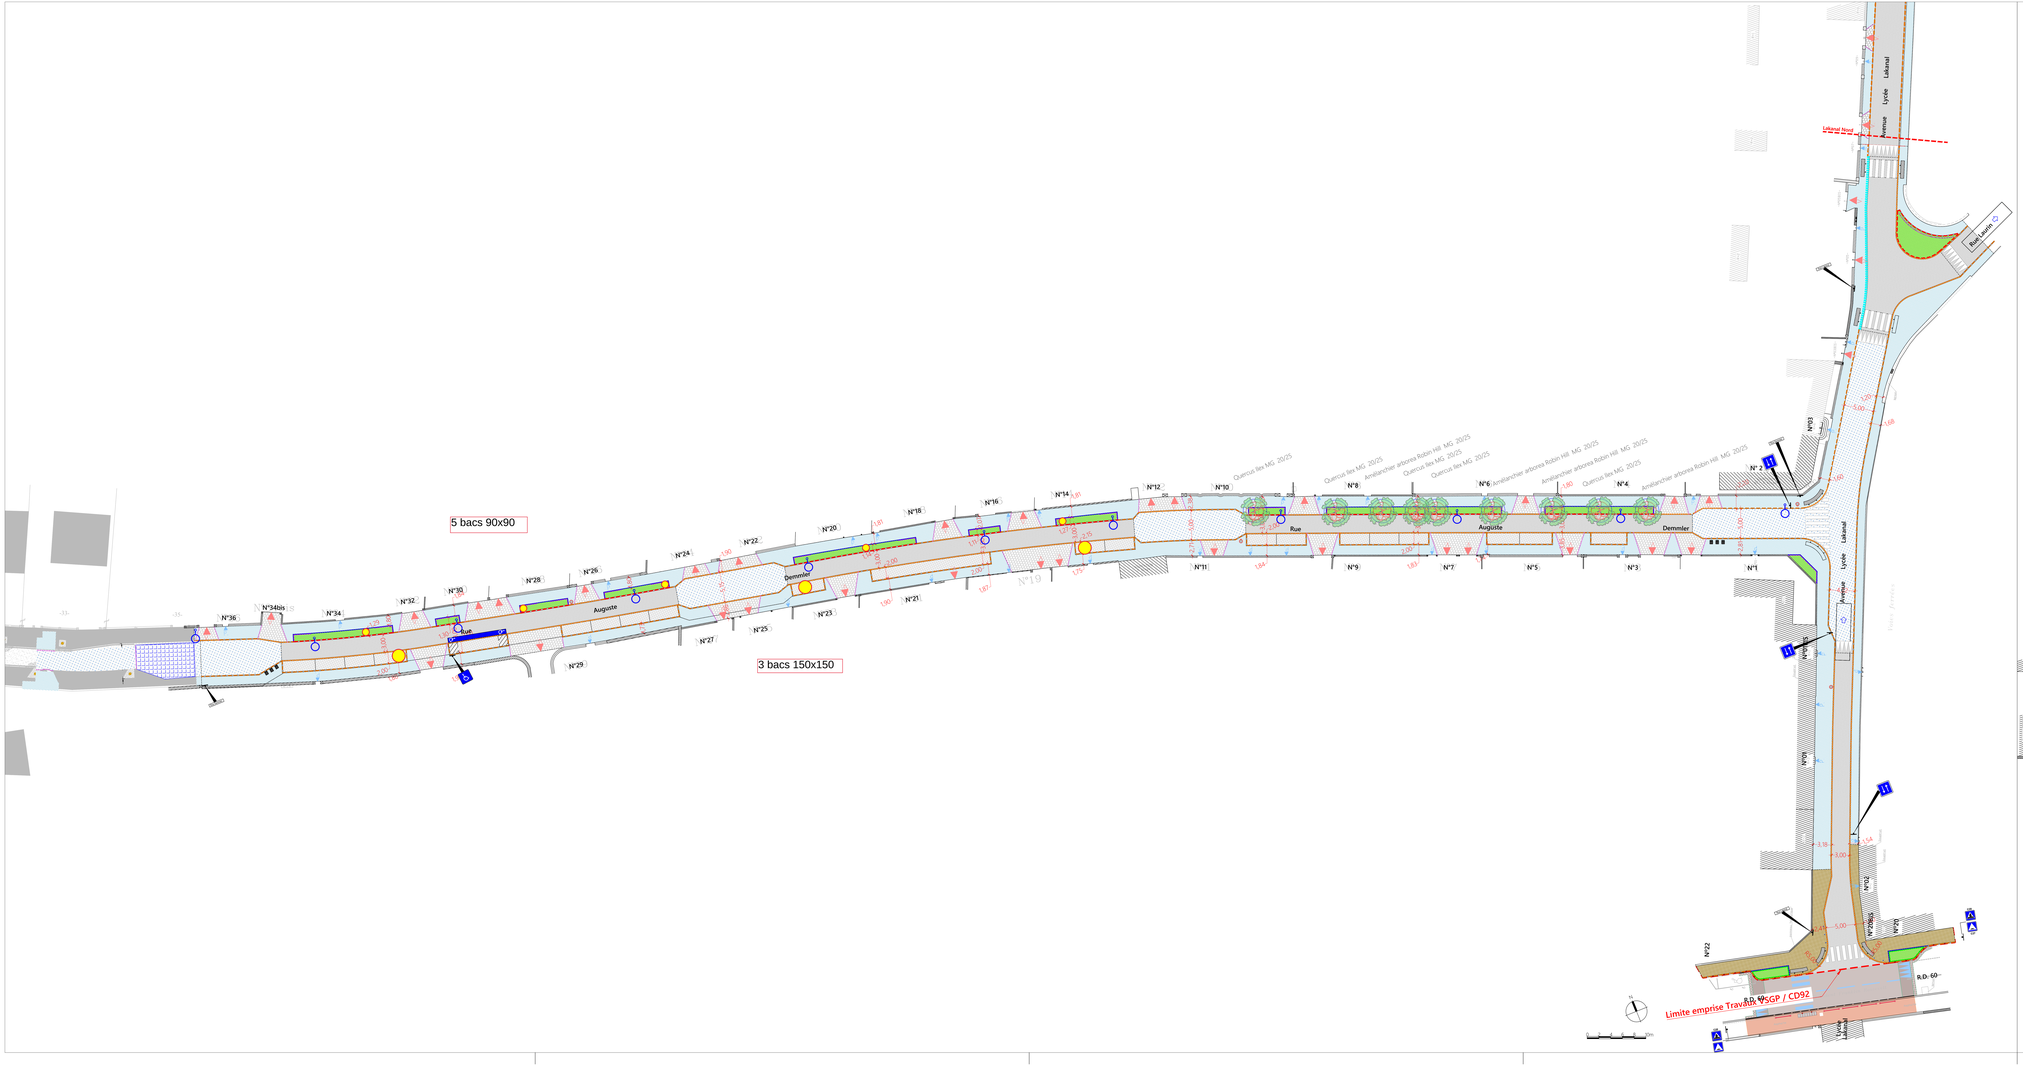

LEGENDE

Structures et revêtements

- Bande d'éveil de vigilance - Béton blanc
- Enrobé noir de voirie | Structure Grave bitume
- Enrobé noir hydrodécapé en cailloux clairs de voirie | Structure Grave bitume
- Enrobé noir de stationnement | Structure Grave ciment
- Enrobé noir classique de trottoir | Structure GNT
- Pavés granit scié flammé entrée chanettière | Structure Grave ciment
- Dépose-repose pavage existant (Iceaux)
- Dallage granit de trottoir | Structure GNT

Sols fertiles

- Fosse d'arbre | Mélange Terre-pierre 9m3
- Terre végétale | Epaisseur 50 cm

Bordures

- Bordure Granit arasée
- Bordure Granit vue 10 cm
- Bordure Granit rive jardinière vue 20 cm
- Bordurette granit arasée
- Carneau 3 rangs pavés granit
- Lakanal Nord | Bordure G (béton)
- Lakanal Nord | Bordure Granit
- Chanette de pavés granit scié flammé (Entrée chanettière)

Mobilier

- Fauteuil
- Corbeille
- Poteet PMR
- Poteet (non PMR)

Accès

- Accès piéton
- Accès véhicule

Arbres

- Arbre projeté

HAUTS-DE-SEINE

Commune de Bourg la Reine

Travaux de voirie des rues Demmler et Lakanal

Maîtrise d'Ouvrage

Mairie Bourg
Service Voirie
26 rue Le Notre
92340 FONTENAY-AUX-ROSES

Maîtrise d'Œuvre

ARTELIA
Agence Ile de France Sud Est
94170 Cœuilly le Vé
Tél : 01 77 75 77 00
Fax : 01 77 75 77 05
www.artelia.com

TECHNOPOLIS
Agence Ile de France Ouest
51 rue Jacques de Boisseul
78000 VERSAILLES
Tél : 01 39 51 16 31
Fax : 01 39 51 16 32
www.technopolis.fr

N° d'affaire	MOE	Phase	Code Unité	Type document	N° Plans	Indice
.....	ART - TC	DCE	MOE	PL	01	A

Plan masse

Echelle	1/200	Format	210x1485	Modélisation	NGF	Système de coordonnées	Lambert 93 CC46

Indice	Date	Modifications	Dessiné	Verifié	Validé
A	21/06/2023	Première diffusion	TM	BB	BB

Fichier : 1627_PRO_Assemblage.dwg