
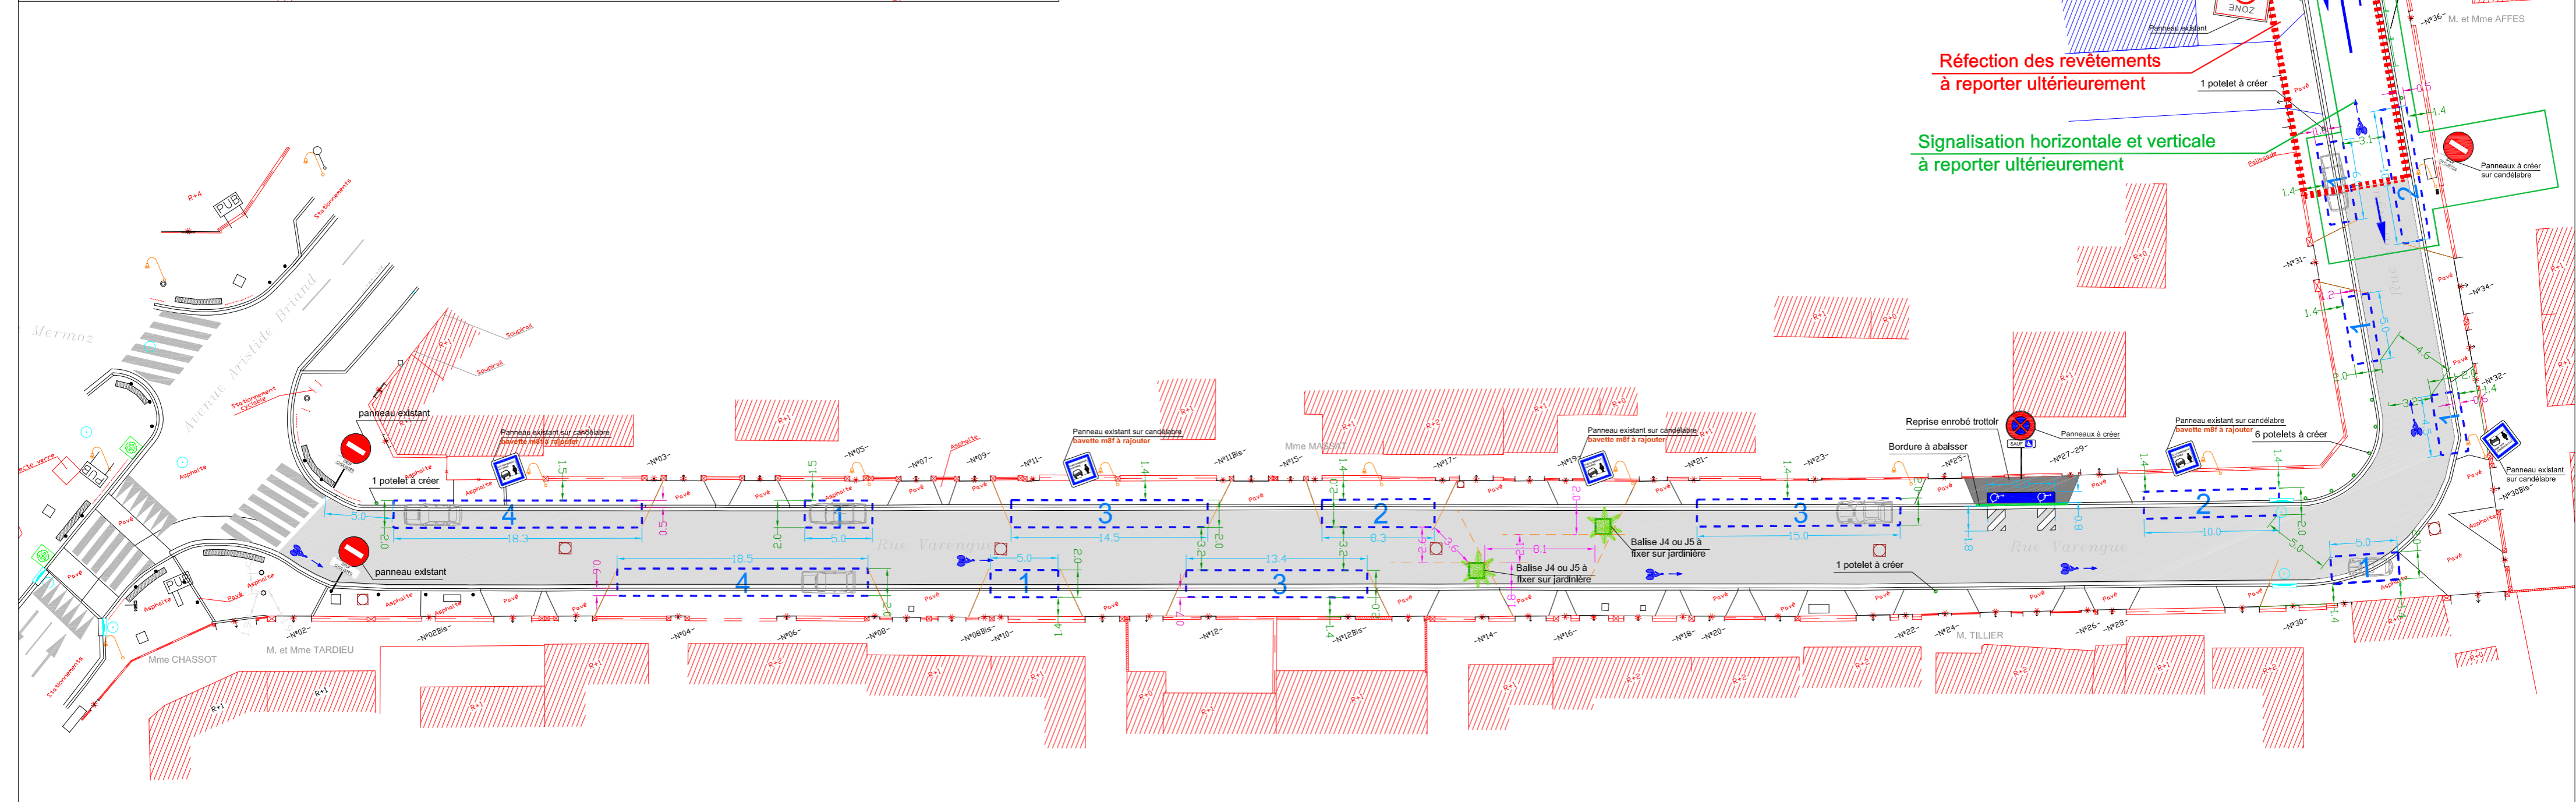
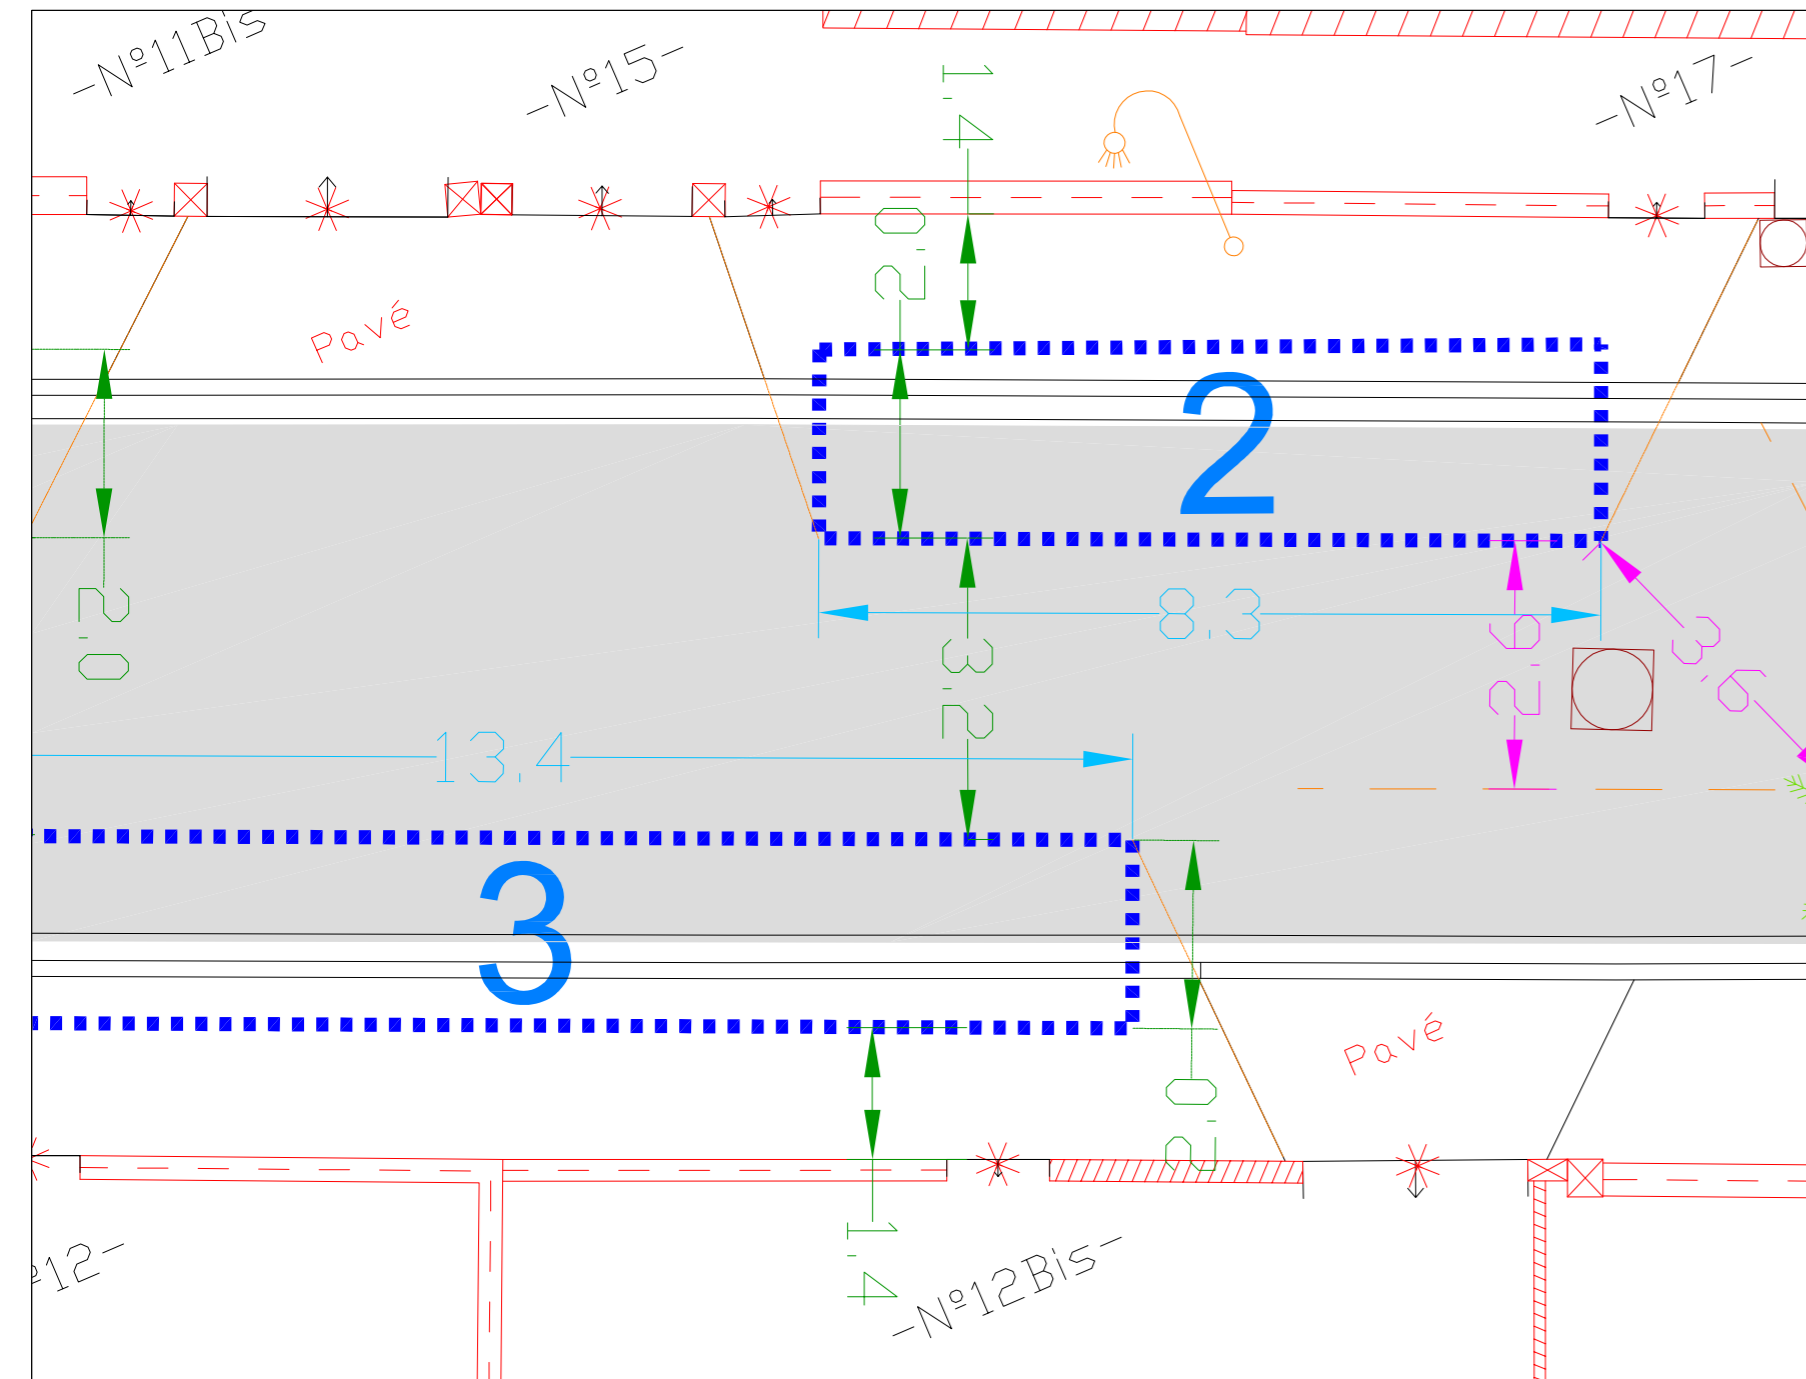


Rue Varengue

Proposition 2 retenue par les riverains

Nombre de place de stationnement = 30
dont une PMR

Stationnement bilatéral : à cheval
chaussée / trottoir des deux côtés -
Chaussée rétrécie à 3,20 m -
Largeur trottoirs = 1,40 m

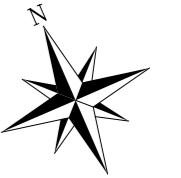

Réfection des revêtements
à reporter ultérieurement

Signalisation horizontale et verticale
à reporter ultérieurement