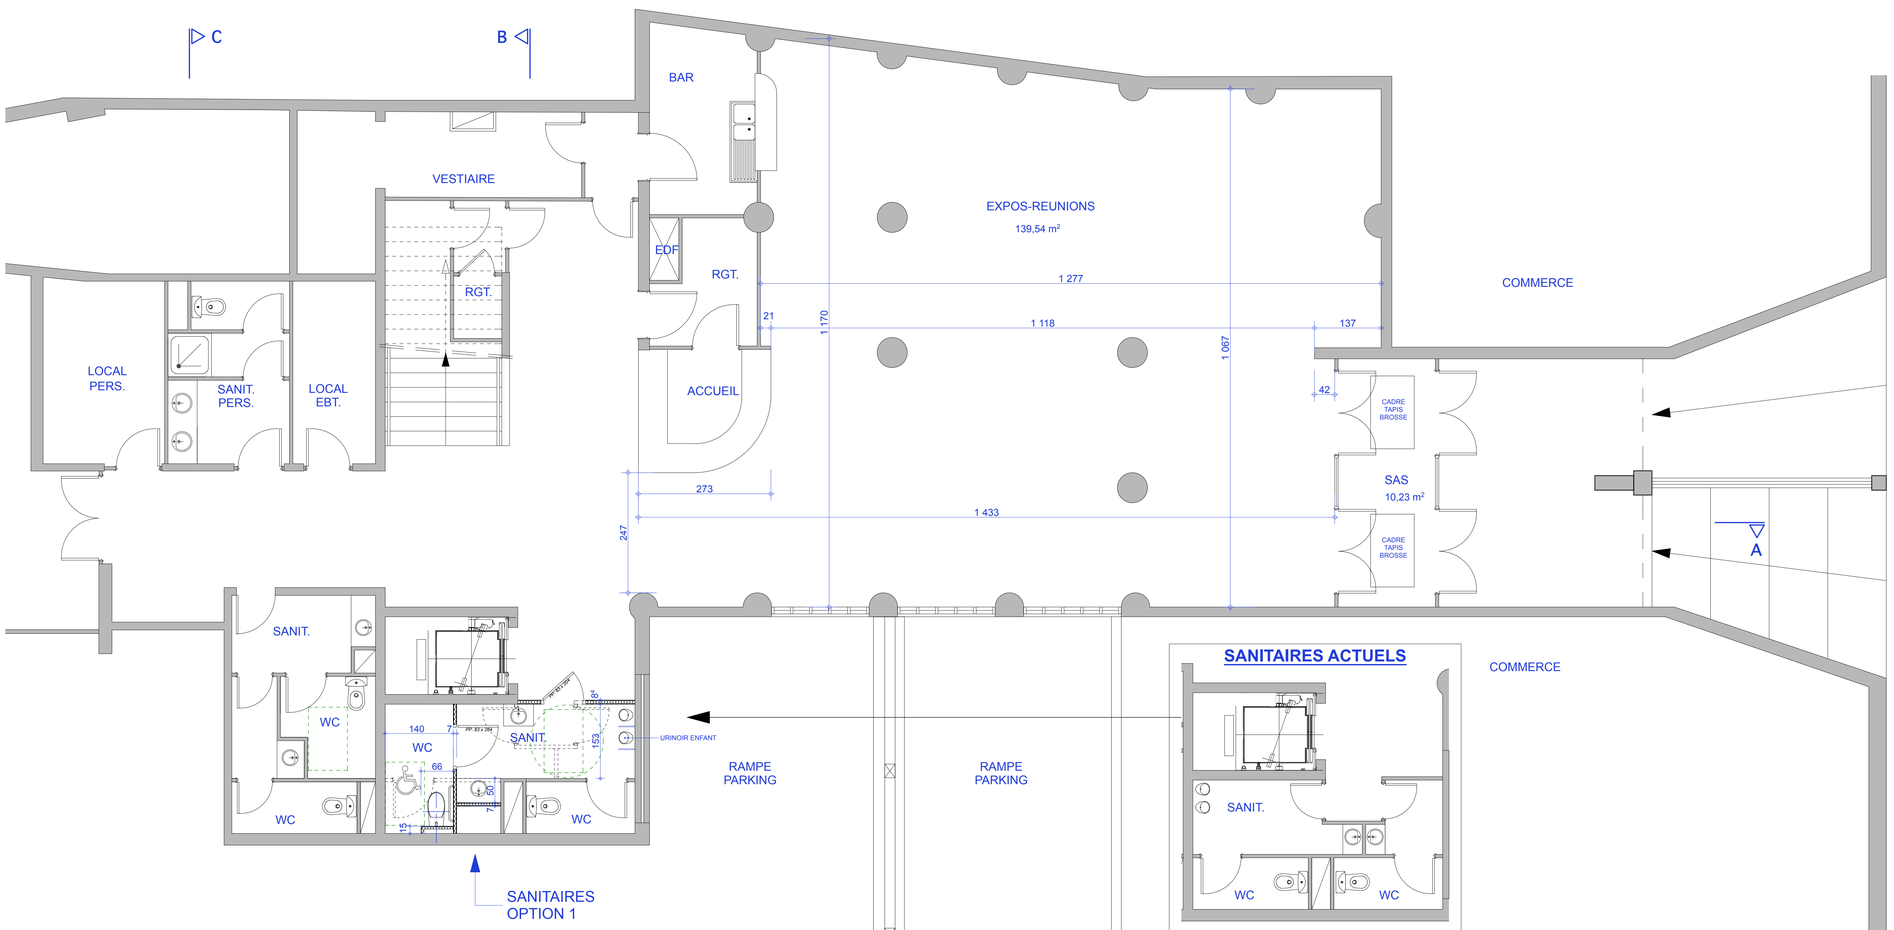

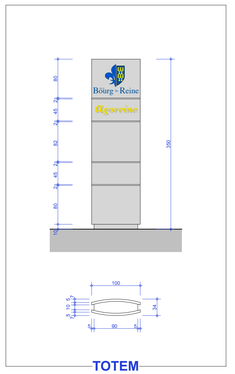

Ville de Bourg-la-Reine
Vivre et Entreprendre

" AGOREINE "

SALLE D' ACTIVITES CULTURELLES
63bis Boulevard du Maréchal Joffre
92340 BOURG LA REINE

*****

AMELIORATION DES PERFORMANCES DES INSTALLATIONS THERMIQUE, AERAULIQUE ET ACOUSTIQUE

PLAN DU REZ-DE-CHAUSSEE

G. CARATY & B. POUPART-LAFARGE
Architectes D.P.L.G Associés
180, rue origet BP 1407
37014 TOURS cedex 01
Tél : 02 47 31 85 85 Fax : 02 47 20 66 78
Email: architecture.caraty.poupart-lafarge@wanadoo.fr
Email: dessin.caraty.poupart-lafarge@wanadoo.fr

BUREAU D' ETUDES THERMIQUES
G. CALLU
3-5 Rue de la Vallée Express - BP 37
37270 MONTLOUIS SUR LOIRE
Tél : 02 47 50 91 16 - Fax : 02 47 45 03 16
Email: Bet.Callu@wanadoo.fr

BUREAU D' ETUDES ACOUSTIQUE
SIGNAL DEVELOPPEMENT
12 boulevard Chasseigne
86000 POITIERS
Tél : 05 49 46 24 01 - Fax : 05 49 41 53 09
Email: info@signal-developpement.com

BUREAU D' ETUDES BETON
Jean-Marie DUPIN
46 boulevard Marchant Duplessis
37000 TOURS
Tél : 02 41 37 49 50 - Fax : 02 47 37 47 48

INDICE 3

DATE	MODIFICATIONS	Dessiné par T.M.-C.D.	Affaire 06-38-02-V	Echelle 1/50
07-05-2007	REAMENAGEMENTS DIVERS	APS	14-11-2006	01
05-06-2007	REAMENAGEMENTS SANITAIRES	DT	24-03-2007	
		APD	23-01-2007	
		DCE	24-03-2007	