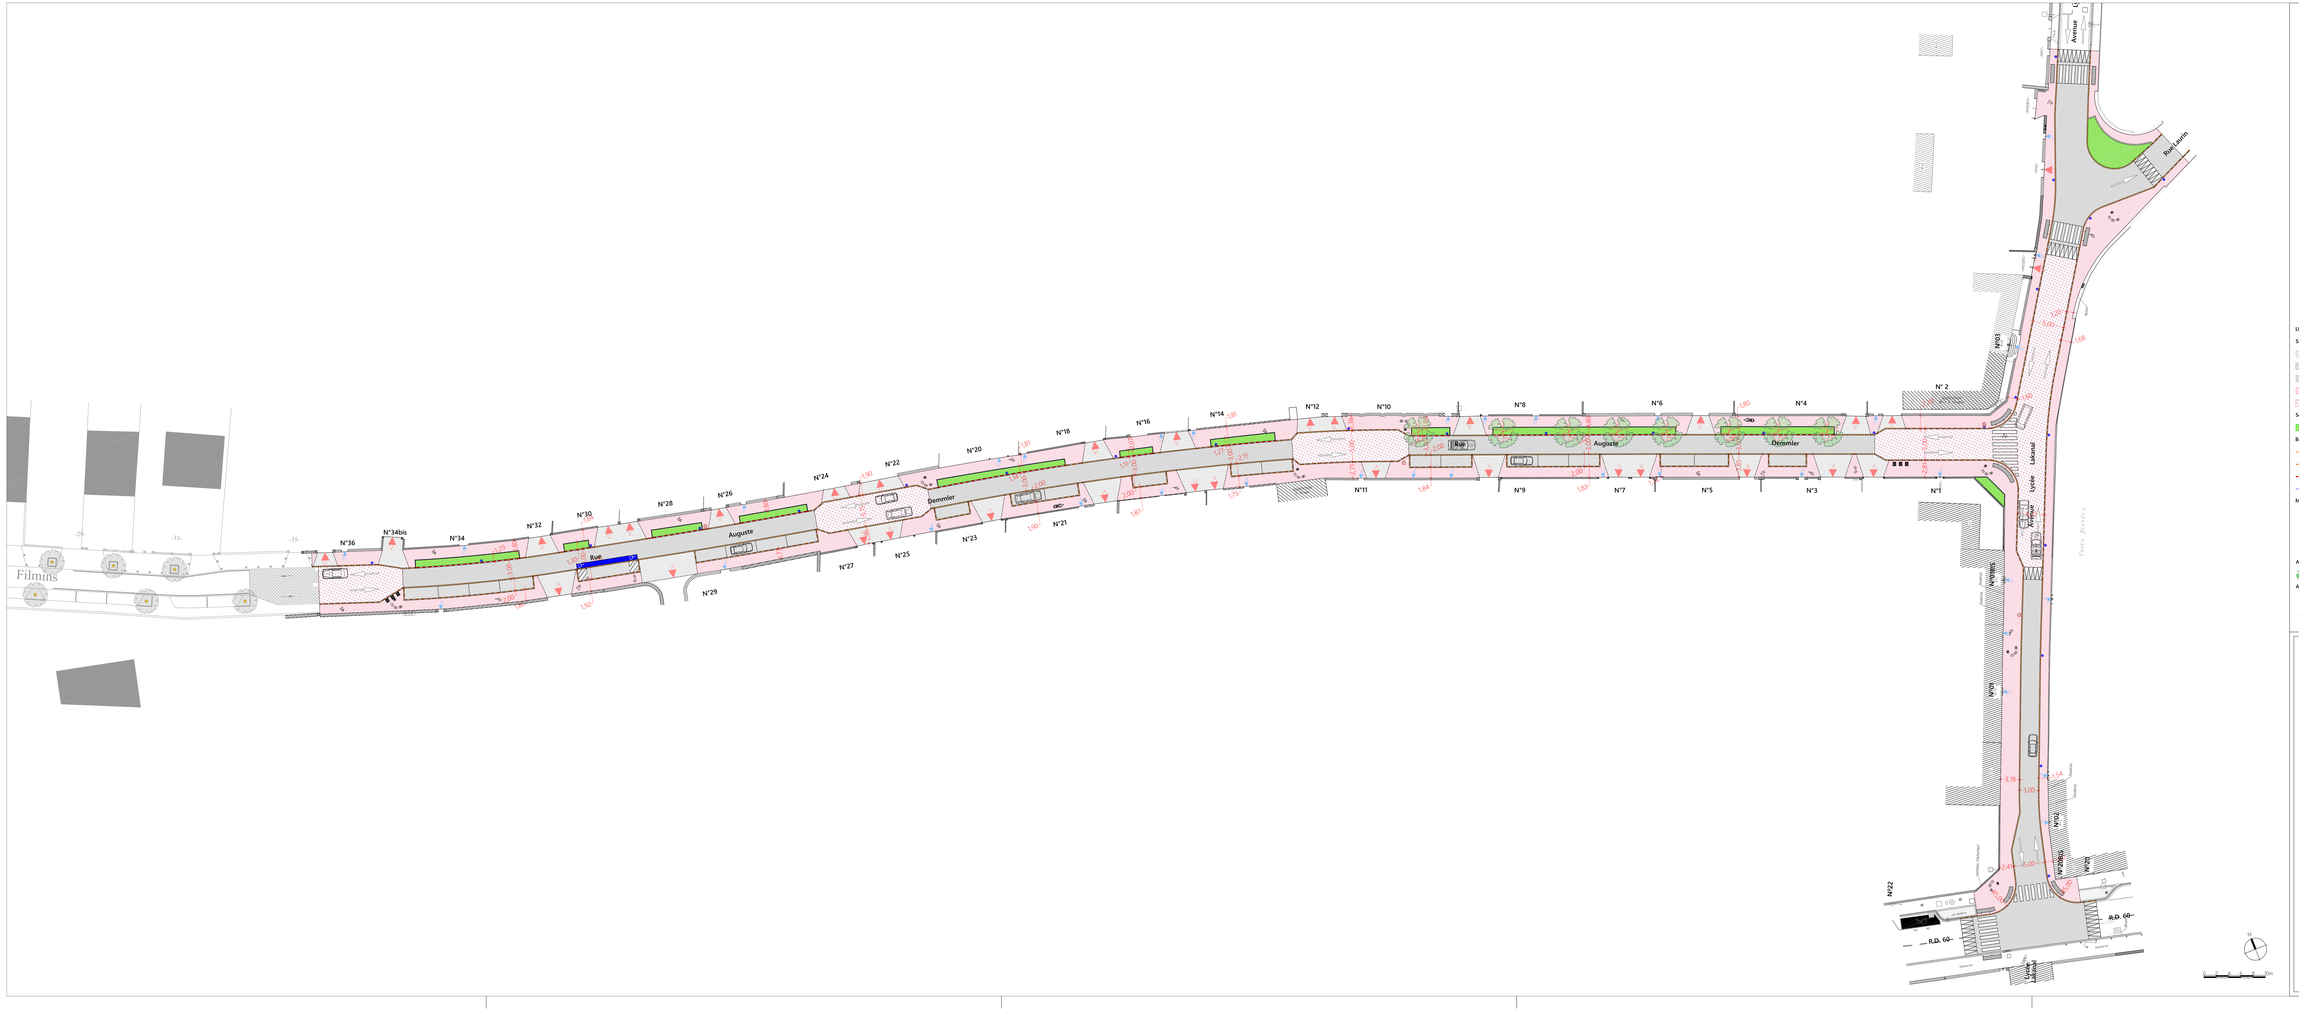

LEGENDE

Structures et revêtements

- Enrobé noir | entrée charretière
- Enrobé noir | stationnement
- Enrobé noir | voirie
- Enrobé rouge | trottoir
- Enrobé rouge | voirie

Sols fertiles

- Jardinières plantées

Bordures

- Bordure T2 arasée
- Bordure T2 vue 10 cm
- Bordure T3 vue 20 cm
- Bordure P3 arasée

Mobilier

- Fauteuil
- Corbeille
- Mât d'éclairage
- Poteet PMR

Arbres

- Arbre projeté

Accès

- Accès piéton
- Accès véhicule

BOURG-LA-REINE

Aménagement des rues Lakanal et Demmler

Maîtrise d'ouvrage : Mairie de Bourg-la-Reine
6 Boulevard Carnot
92 340 BOURG-LA-REINE

Tel : 01 79 71 40 00
Fax : 01 79 71 40 09

Maîtrise d'oeuvre : Technicité
35, rue d'Etienne d'Orves
93201 Saint-Denis la Buisson
Tel : 01 69 81 92 40
Fax : 01 69 81 92 51
Courriel : agence@technicite.fr
Site web : www.technicite.fr

AVP

Rues Lakanal et Demmler
Plan masse

Echelle : 1/200

Emis par :	Technicité
Dessinateurs :	Thibaud MASCINO
Nom du fichier :	1627_DMG AVP_Assemblage.dwg
Date :	le: Octobre 2021
Version :	Indice 1 : Adaptations suite à la réunion avec les riverains