


VILLE DE BOURG-LA-REINE
AVENUE DE LA REPUBLIQUE

Plan d'aménagement

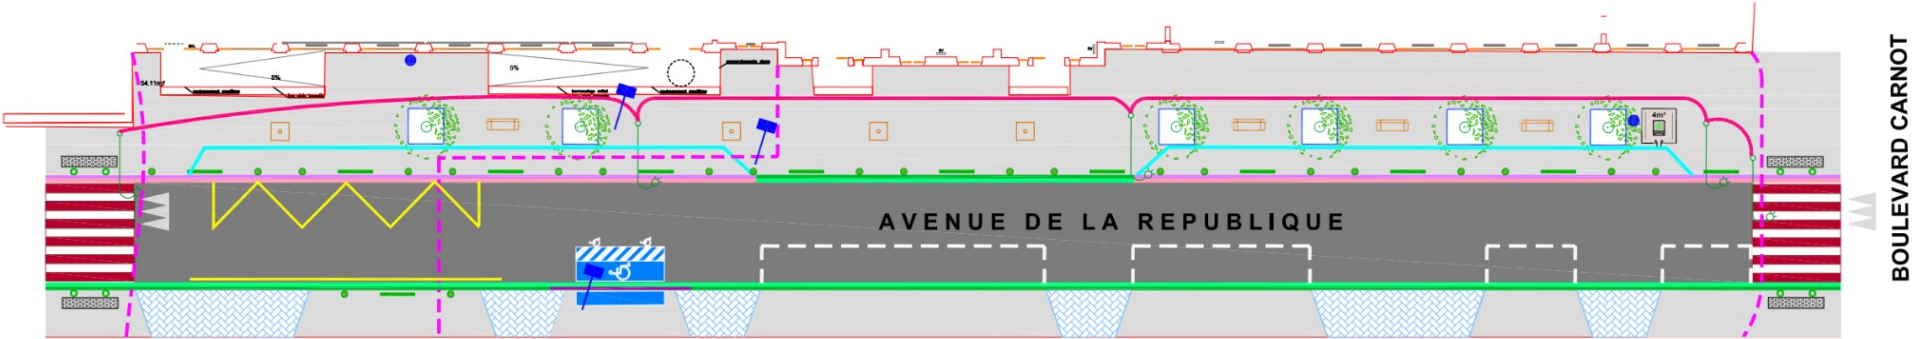

ECHELLE : 1/200